

TECHNICAL SPECIFICATIONS	
Material Used	PE HD + Anti UV Treatment
External Dimensions (mm)	1650x1650x2230
Internal Dimnsions (mm)	1510x1510x2210
Seat Height	443
Outlet Pipe	ø110
Fresh Water Charge	Fillet F/F 1/2"
Fresh Water Tank Capacity	9L (adjustable up to 6L)
Weight Empty	105kg

NON SCALARE IL DISEGNO		OVE NON INDICATO TOLLERANZA +/- 0,5mm		CODICE :	
SCALA:1:50		DISEGNATO :			
REV.	DATA	DESCRIZIONE	NOME :		
			MATERIALE:		ANNOTAZIONI :
			FINITURA:		
			PESO :		
			INFORMATIVA :		
			I dati e le informazioni contenuti o ricavabili da questo disegno sono di esclusiva proprietà della ditta Armal. Ogni riproduzione totale o parziale è vietata senza l'autorizzazione scritta della Armal.		

ENSURE COMPLIANCE WITH CURRENT REGULATIONS GOVERNING WATER SUPPLY AND SEWAGE SYSTEMS DURING INSTALLATION



A


B

C

D

E

F

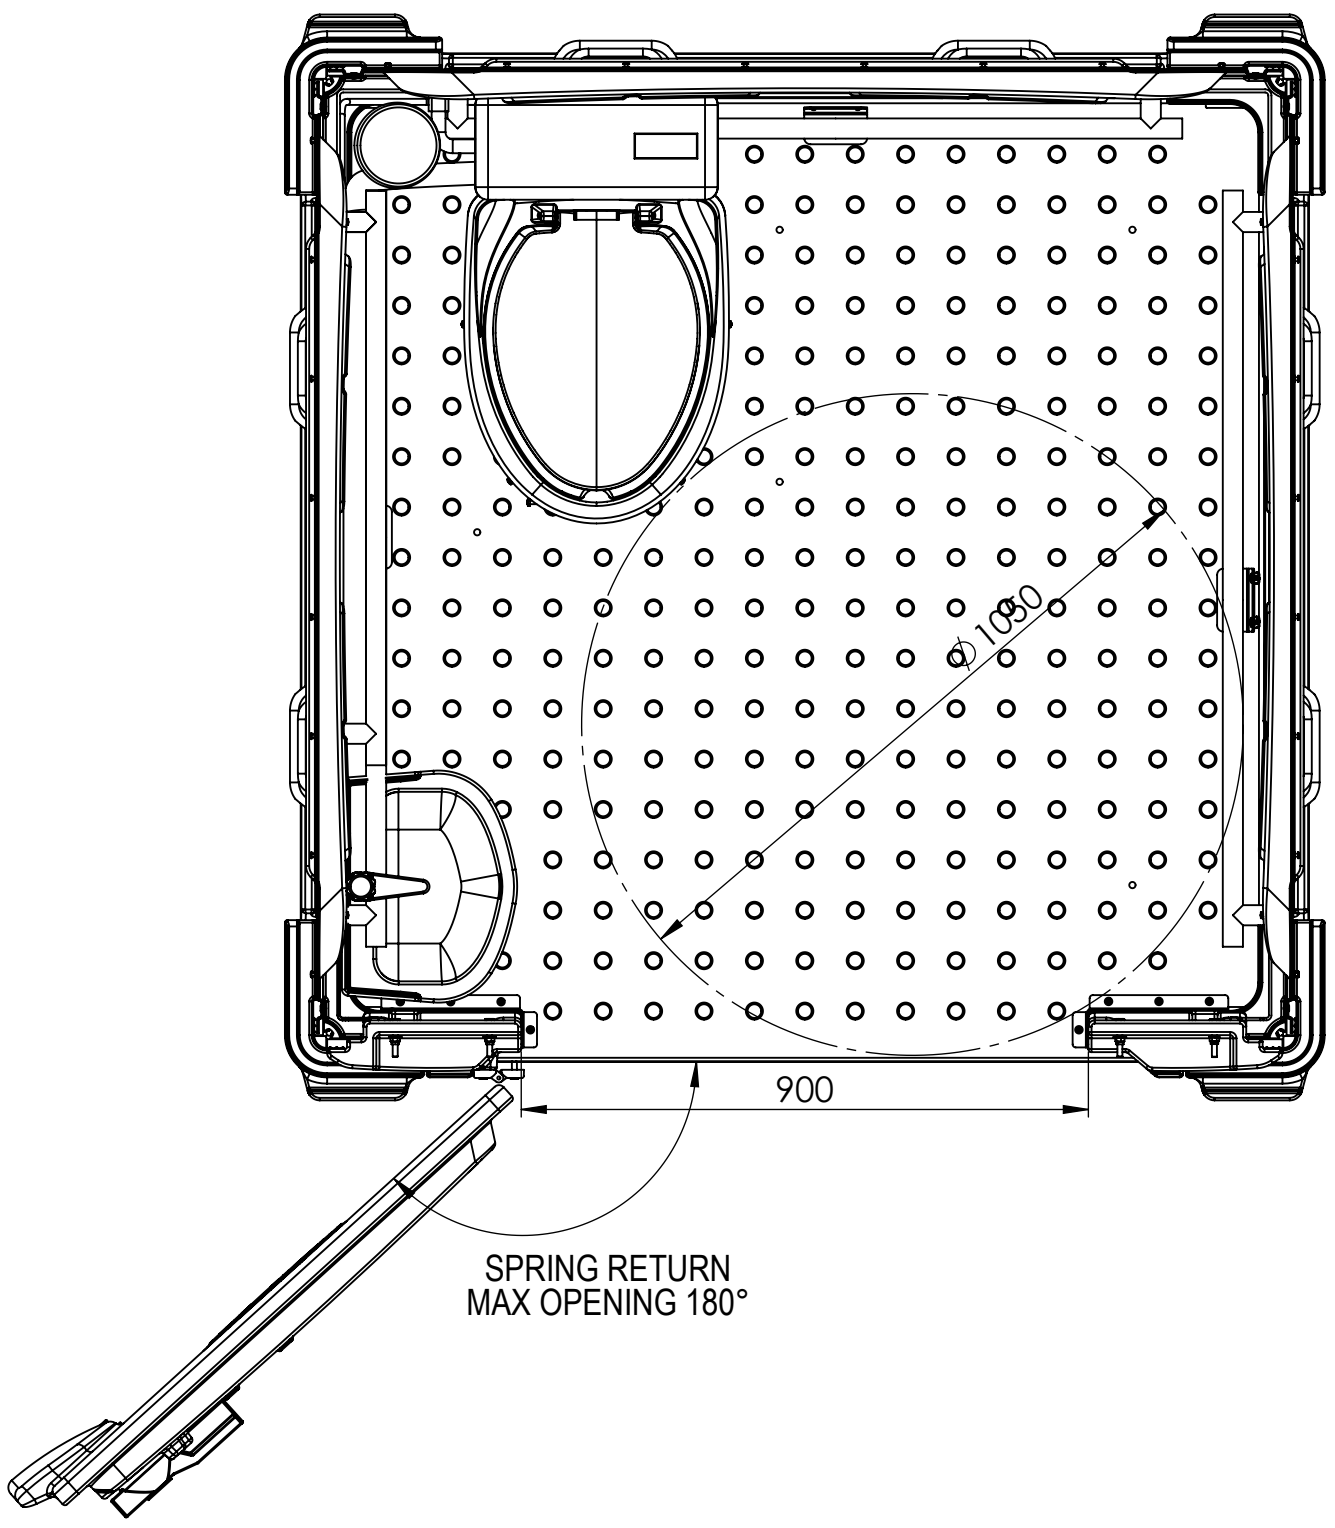

ENSURE COMPLIANCE WITH CURRENT REGULATIONS GOVERNING WATER SUPPLY AND SEWAGE SYSTEMS DURING INSTALLATION

NON SCALARE IL DISEGNO		OVE NON INDICATO TOLLERANZA +/- 0,5mm		CODICE :	
SCALA:1:12		DISEGNATO :			
REV.	DATA	DESCRIZIONE	NOME :		
			MATERIALE:		
			FINITURA:		
			PESO :		
			INFORMATIVA :		
			I dati e le informazioni contenuti o ricavabili da questo disegno sono di esclusiva proprietà della ditta Armal. Ogni riproduzione totale o parziale è vietata senza l'autorizzazione scritta della Armal.		
FOGLIO 1 DI 1		ARMAL - Via Fiorentina, 109 - 50052 Certaldo, Florence (Italy) - www.armal.biz			FORMATO : A4



A


B

C

D

E

F

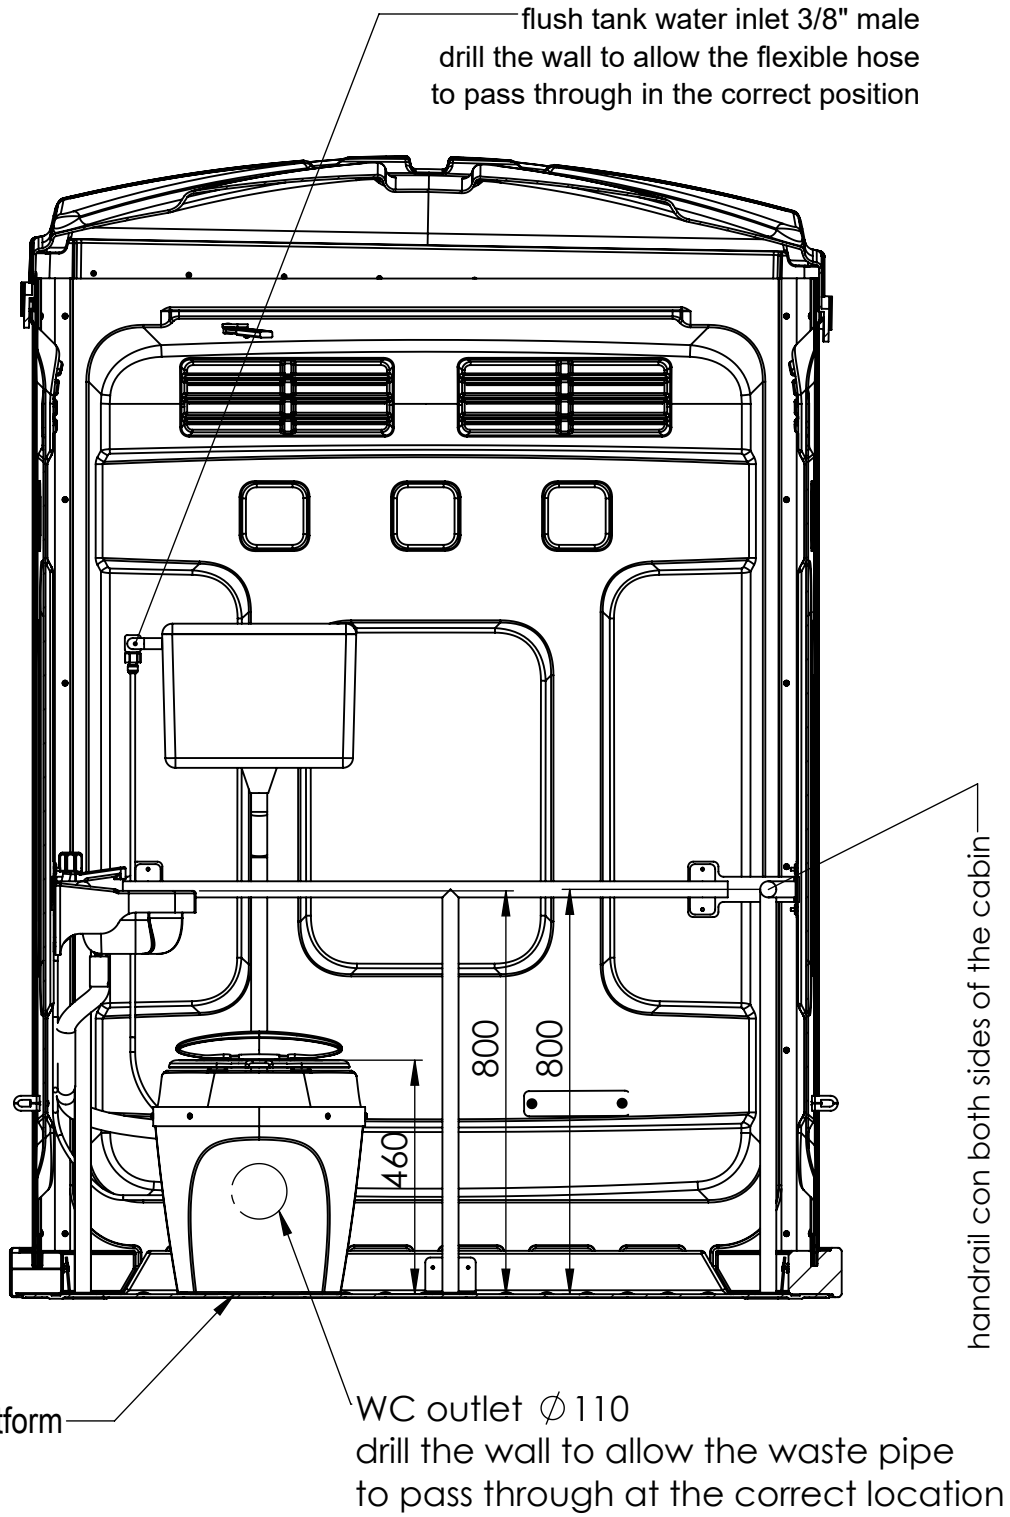

ENSURE COMPLIANCE WITH CURRENT REGULATIONS GOVERNING WATER SUPPLY AND SEWAGE SYSTEMS DURING INSTALLATION

NON SCALARE IL DISEGNO		OVE NON INDICATO TOLLERANZA +/- 0,5mm		CODICE :	
SCALA:1:15		DISEGNATO :			
REV.	DATA	DESCRIZIONE	NOME :		
			MATERIALE:		
			FINITURA:		
			PESO :		
			INFORMATIVA :		
			I dati e le informazioni contenuti o ricavabili da questo disegno sono di esclusiva proprietà della ditta Armal. Ogni riproduzione totale o parziale è vietata senza l'autorizzazione scritta della Armal.		
FOGLIO 1 DI 1		ARMAL - Via Fiorentina, 109 - 50052 Certaldo, Florence (Italy) - www.armal.biz			FORMATO : A4



ENSURE COMPLIANCE WITH CURRENT REGULATIONS GOVERNING WATER SUPPLY AND SEWAGE SYSTEMS DURING INSTALLATION

A

air vents on three sides

B

washbasin

flush tank

C

D

latch with occupied/free indicator (red/green)

non-slip platform

WC

E

CONNECT THE FLUSH TANK TO THE WATER SUPPLY SYSTEM USING SUITABLE PIPES

CONNECT THE TOILET DISCHARGE TO THE WASTEWATER DRAINAGE SYSTEM

F

NON SCALARE IL DISEGNO		OVE NON INDICATO TOLLERANZA +/- 0,5mm		CODICE :	
SCALA:1:30		DISEGNATO :			
REV.	DATA	DESCRIZIONE	NOME :		
			MATERIALE:		
			FINITURA:		
			PESO :		
			INFORMATIVA :		
			I dati e le informazioni contenuti o ricavabili da questo disegno sono di esclusiva proprietà della ditta Armal. Ogni riproduzione totale o parziale è vietata senza l'autorizzazione scritta della Armal.		
FOGLIO 1 DI 1		ARMAL - Via Fiorentina, 109 - 50052 Certaldo, Florence (Italy) - www.armal.biz			FORMATO : A4



A

B

C


D

E

F

BATHROOM REAR WALL WC DRAIN CONNECTION DIMENSIONS

NOTE: MEASUREMENTS ARE TAKEN FROM THE CENTRE OF THE HOLE

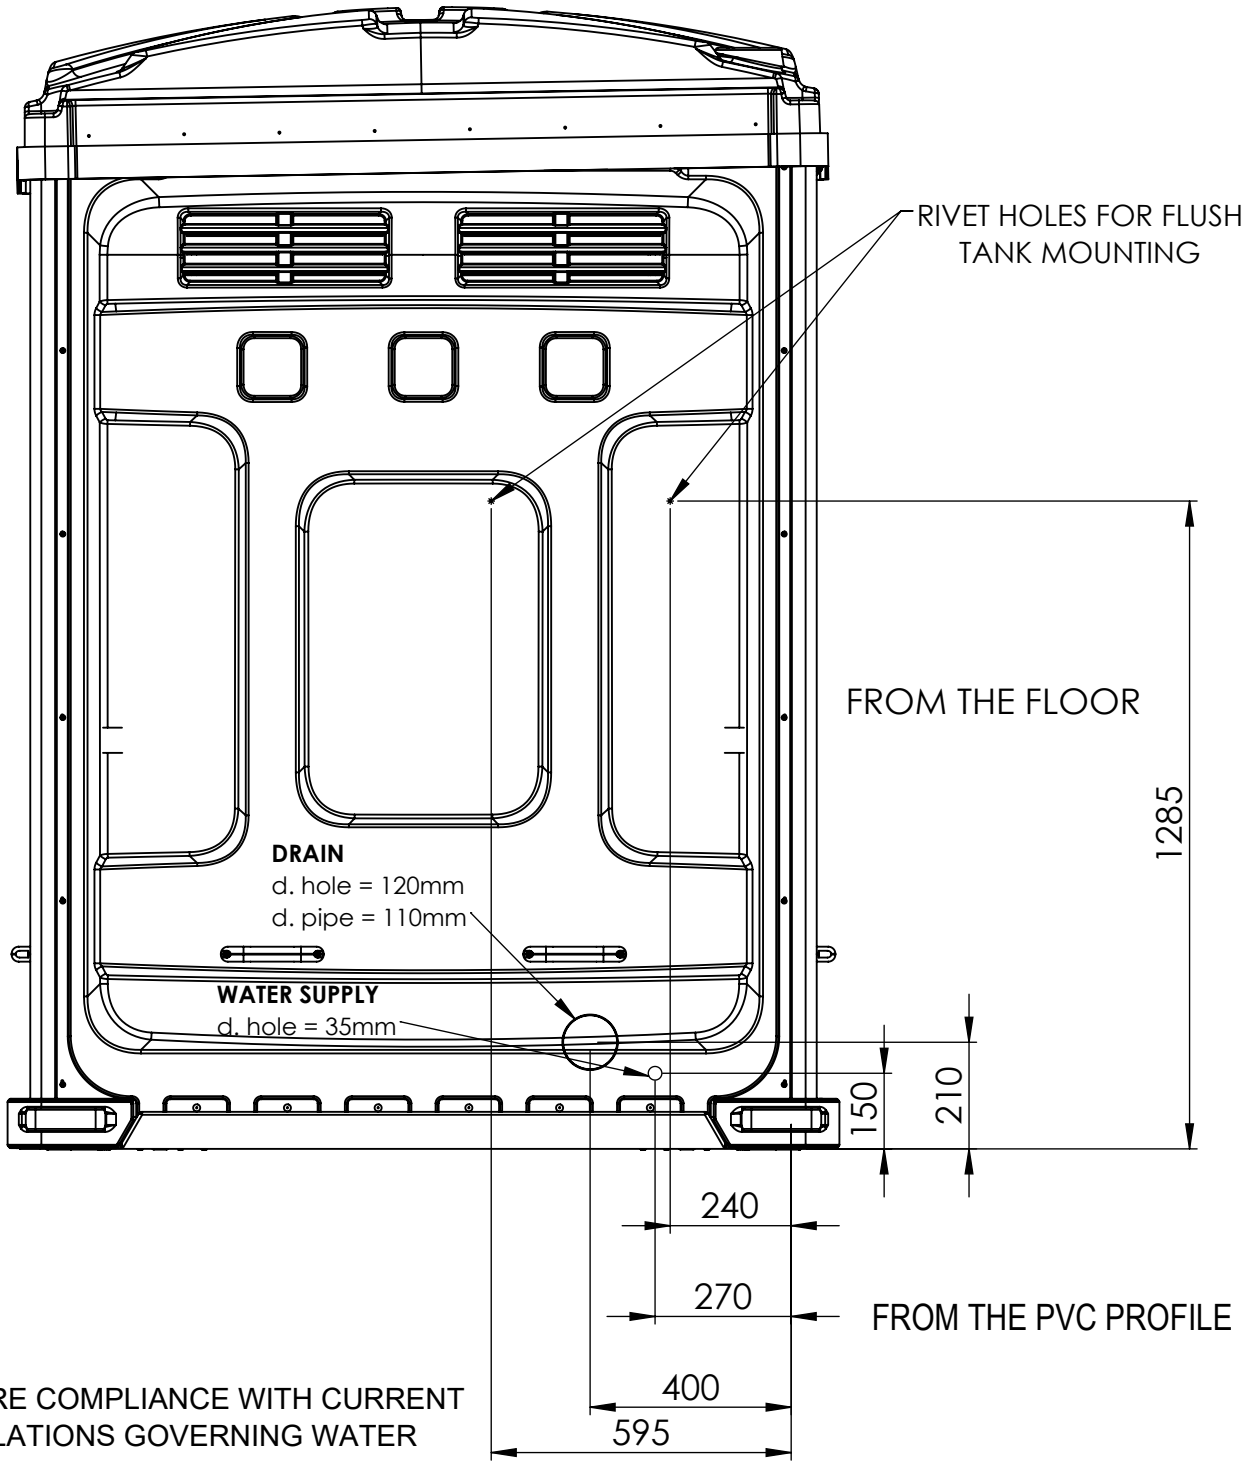

ENSURE COMPLIANCE WITH CURRENT REGULATIONS GOVERNING WATER SUPPLY AND SEWAGE SYSTEMS DURING INSTALLATION

NON SCALARE IL DISEGNO		OVE NON INDICATO TOLLERANZA +/- 0,5mm		CODICE :	
SCALA:1:10		DISEGNATO :			
REV.	DATA	DESCRIZIONE	NOME :		
			MATERIALE:	ANNOTAZIONI :	
			FINITURA:		
			PESO :		
			INFORMATIVA :		
			I dati e le informazioni contenuti o ricavabili da questo disegno sono di esclusiva proprietà della ditta Armal. Ogni riproduzione totale o parziale è vietata senza l'autorizzazione scritta della Armal.		
FOGLIO 1 DI 1		ARMAL - Via Fiorentina, 109 - 50052 Certaldo, Florence (Italy) - www.armal.biz			FORMATO : A4